


## I. Musterpläne


Neben den schriftlichen Bauvorlagen müssen auch die Bauzeichnungen so umfangreich und aussagekräftig sein, dass das Vorhaben und die Einhaltung der einschlägigen Vorschriften im Baugenehmigungsverfahren danach beurteilt werden können. Dabei kann die Qualität der eingereichten Bauvorlagen auch eine unmittelbare Wirkung auf die Bearbeitungsdauer haben, denn klare, deutliche, vollständige und vor allem interpretationsfreie Pläne ersparen Rückfragen und erleichtern die Arbeit der Sachbearbeiter/innen im Baugenehmigungsverfahren. Daher sollten Sie bei der Erstellung der Bauvorlagen beachten, dass Ihre Antragsunterlagen handwerklich ordentlich und gut angefertigt sind und den vorgenannten Anforderungen entsprechen.

Auf den folgenden Seiten finden Sie Grundriss-, Schnitt- und Ansichtzeichnungen (nicht maßstabsgerecht), die Ihnen als Beispiele bei der Erstellung der Bauzeichnungen dienen sollen, mit den wichtigsten, für die Beurteilung erforderlichen Angaben.

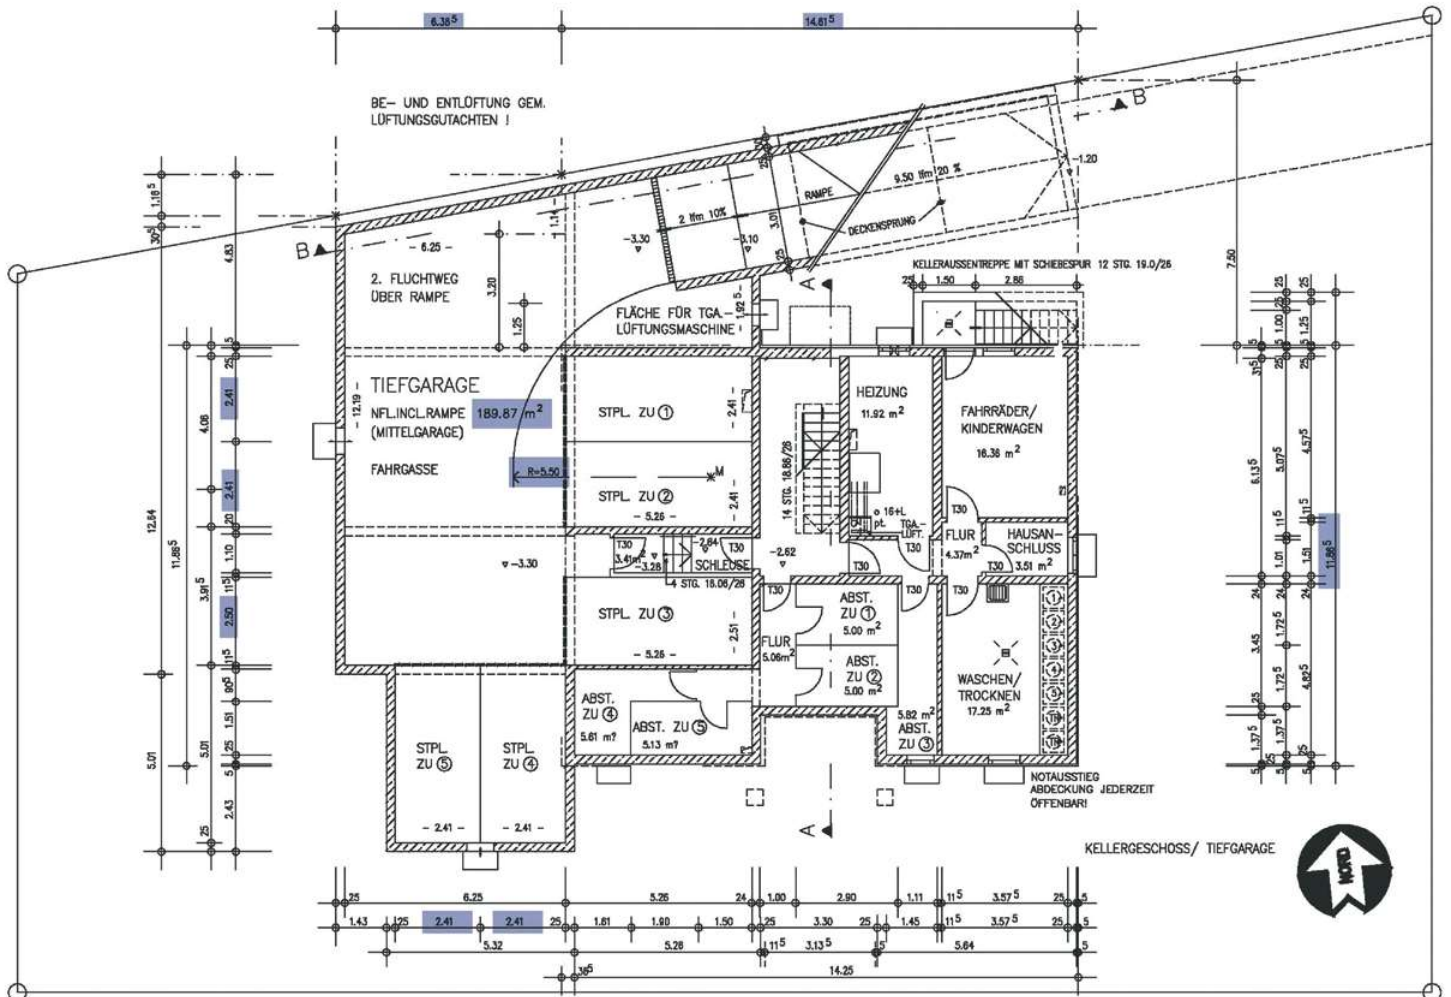


<p><b>Bauantrag</b></p>	<p><b>Bauvorhaben:</b> Errichtung eines Einfamilienwohnhauses mit Garage</p>
<p><b>Planinhalt:</b> <b>Grundriss Kellergeschoss/Tiefgarage</b></p> <p><b>Maßstab:</b> 1:100</p>	<p><b>Baugrundstück:</b> Gemarkung: 1      Flur: 2      Flurstück: 3 Planstraße 4, 60315 Frankfurt am Main</p>
<p><b>Bauherrschaft:</b> Herr Bernd Baumann und Frau Bianca Baumann Baugasse 1, 60313 Frankfurt am Main Tel: 069-987654 Fax: 069-99008866 E-Mail: Baumanns@bb.com</p>	<p><b>Entwurfsverfasserin:</b> Dipl.-Ing. Architektin Maria Musterfrau Musterstraße 1, 60311 Frankfurt am Main Tel: 069-123456 Fax: 069-11223344 E-Mail: Musterbau@mm.com</p> <p>Unterschrift: _____</p>

# ANHANG I MUSTERPLÄNE

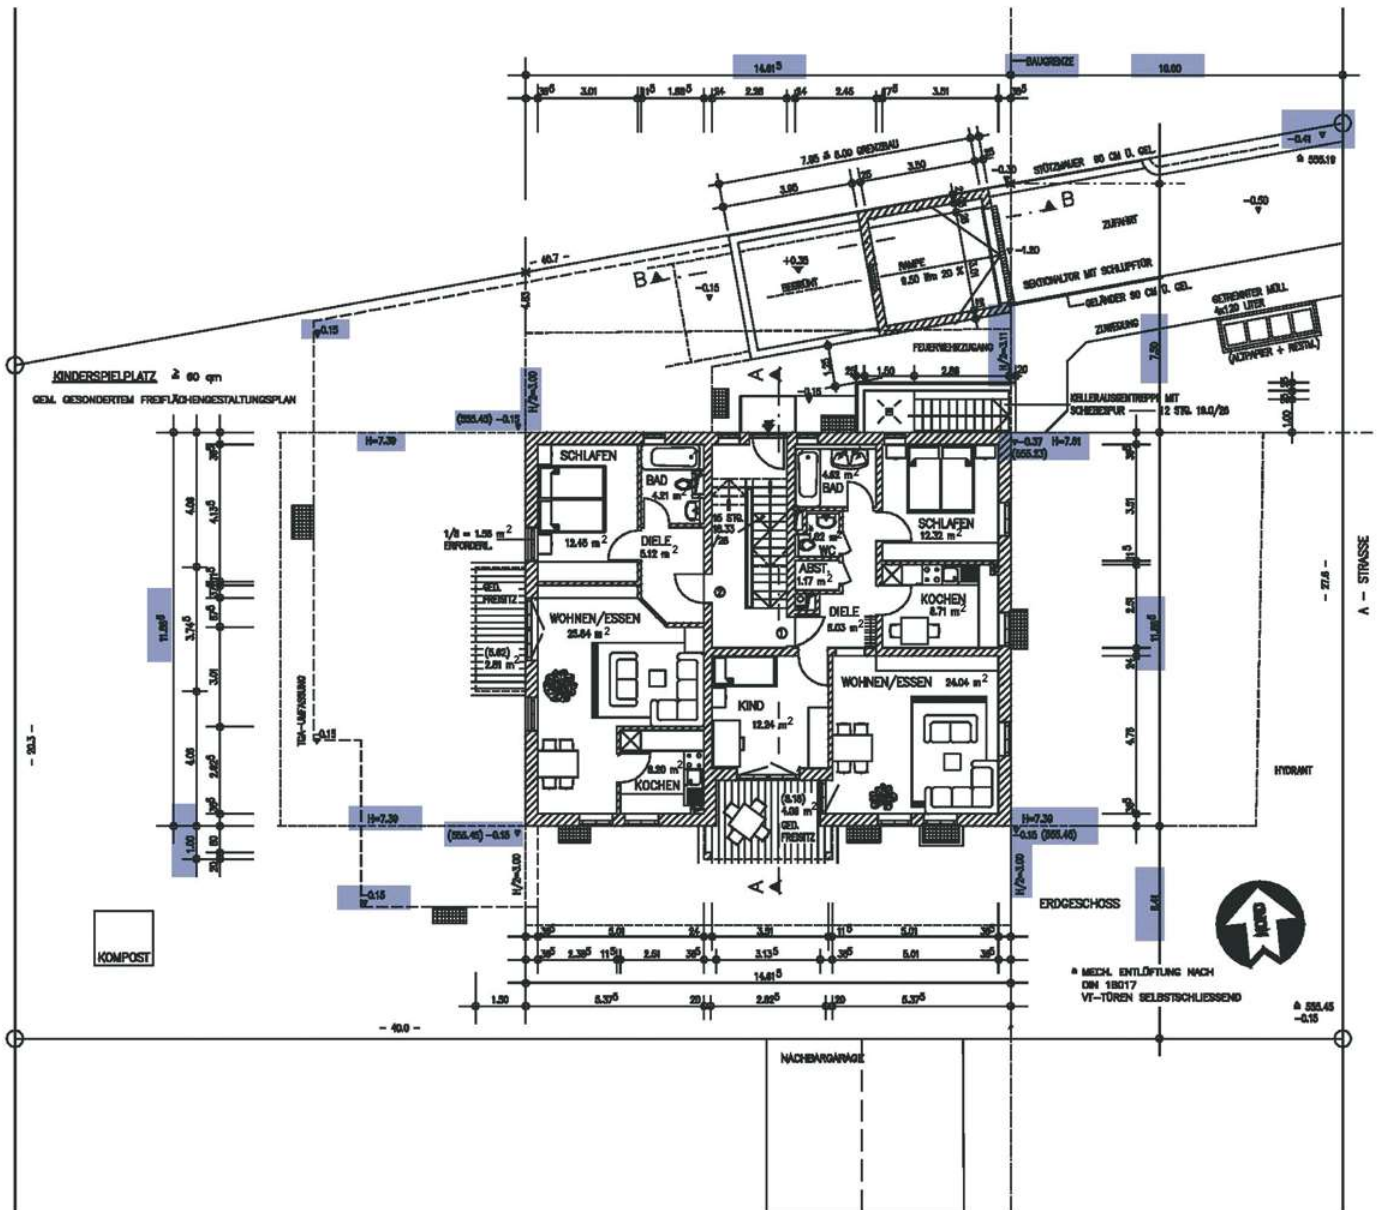


<b>Bauantrag</b>	<b>Bauvorhaben:</b> Errichtung eines Einfamilienwohnhauses mit Garage
<b>Planinhalt:</b> Grundriss Erdgeschoss <b>Maßstab:</b> 1:100	<b>Baugrundstück:</b> Gemarkung: 1      Flur: 2      Flurstück: 3 Planstraße 4, 60315 Frankfurt am Main
<b>Bauherrschaft:</b> Herr Bernd Baumann und Frau Bianca Baumann Baugasse 1, 60313 Frankfurt am Main Tel: 069-987654 Fax: 069-99008866 E-Mail: Baumanns@bb.com	<b>Entwurfsverfasserin:</b> Dipl.-Ing. Architektin Maria Musterfrau Musterstraße 1, 60311 Frankfurt am Main Tel: 069-123456 Fax: 069-11223344 E-Mail: Musterbau@mm.com Unterschrift: _____

# ANHANG I

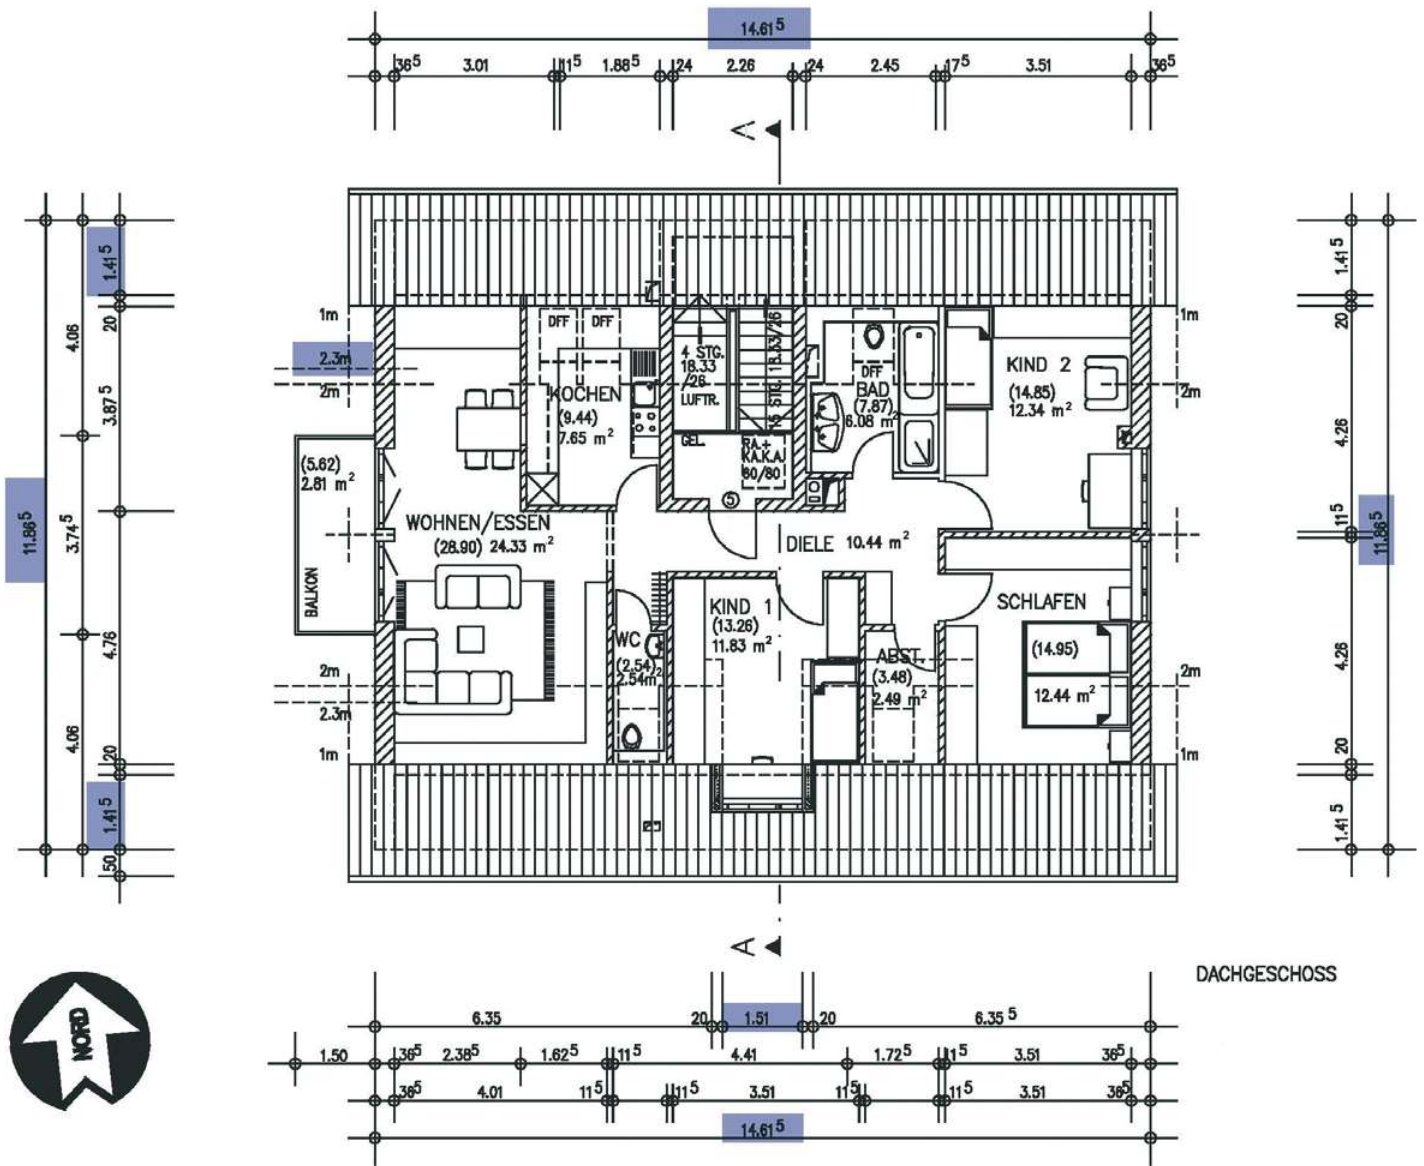

<p><b>Bauantrag</b></p>	<p><b>Bauvorhaben:</b> Errichtung eines Einfamilienwohnhauses mit Garage</p>
<p><b>Planinhalt:</b> <b>Grundriss Dachgeschoss</b></p> <p><b>Maßstab:</b> 1:100</p>	<p><b>Baugrundstück:</b> Gemarkung: 1      Flur: 2      Flurstück: 3 Planstraße 4, 60315 Frankfurt am Main</p>
<p><b>Bauherrschaft:</b> Herr Bernd Baumann und Frau Bianca Baumann Baugasse 1, 60313 Frankfurt am Main Tel: 069-987654 Fax: 069-99008866 E-Mail: Baumanns@bb.com</p>	<p><b>Entwurfsverfasserin:</b> Dipl.-Ing. Architektin Maria Musterfrau Musterstraße 1, 60311 Frankfurt am Main Tel: 069-123456 Fax: 069-11223344 E-Mail: Musterbau@mm.com</p> <p>Unterschrift: _____</p>

# ANHANG I MUSTERPLÄNE

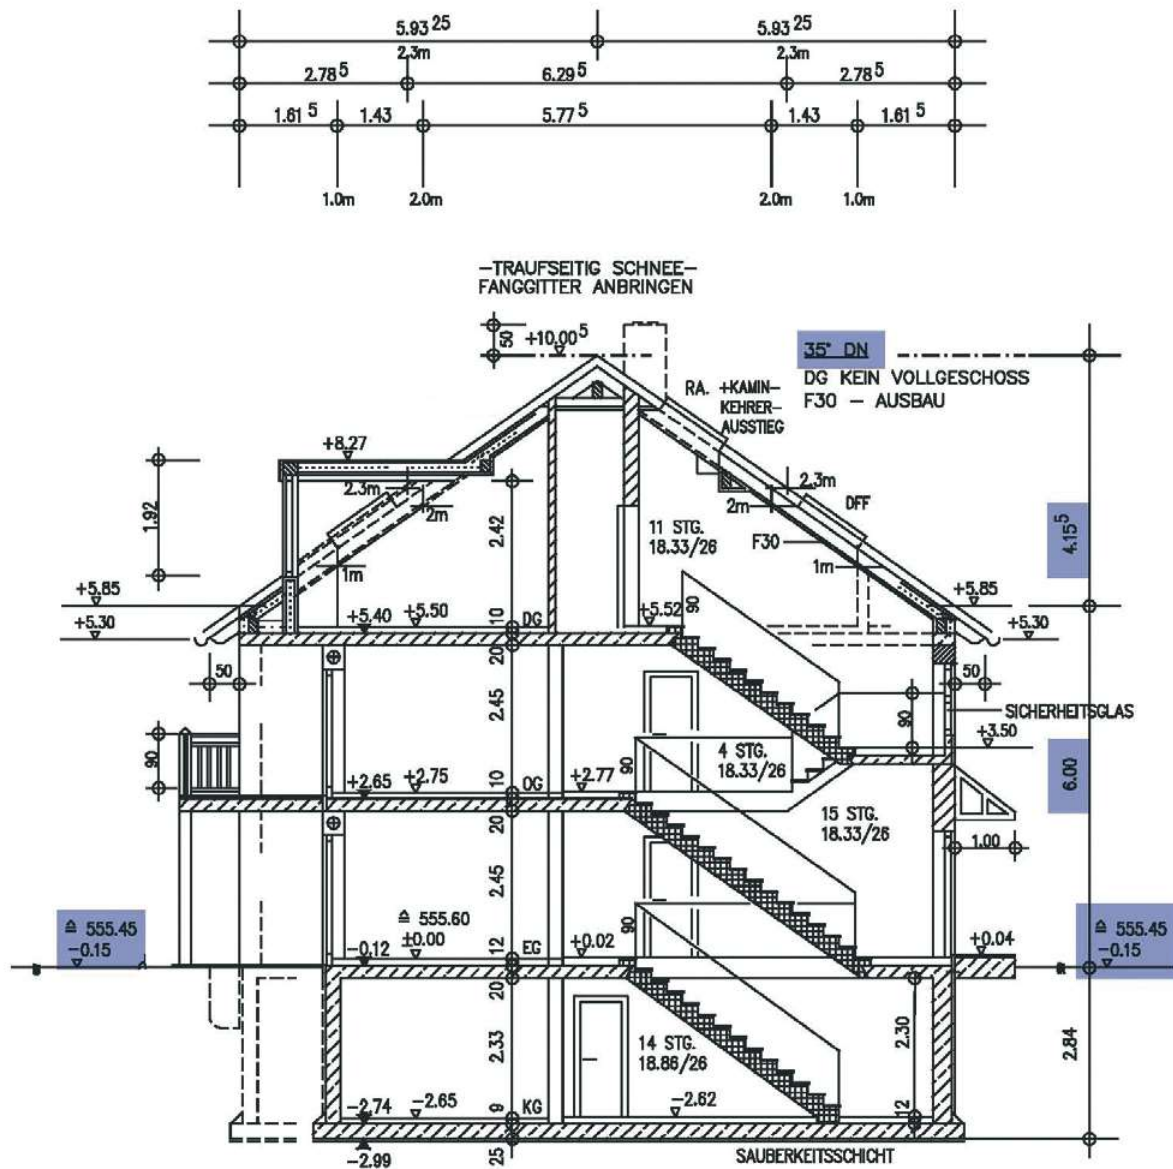


SNITT A-A


<p><b>Bauantrag</b></p>	<p><b>Bauvorhaben:</b> Errichtung eines Einfamilienwohnhauses mit Garage</p>
<p><b>Planinhalt:</b> Schnitt A - A</p> <p><b>Maßstab:</b> 1:100</p>	<p><b>Baugrundstück:</b> Gemarkung: 1      Flur: 2      Flurstück: 3 Planstraße 4, 60315 Frankfurt am Main</p>
<p><b>Bauherrschaft:</b> Herr Bernd Baumann und Frau Bianca Baumann Baugasse 1, 60313 Frankfurt am Main Tel: 069-987654 Fax: 069-99008866 E-Mail: Baumanns@bb.com</p>	<p><b>Entwurfsverfasserin:</b> Dipl.-Ing. Architektin Maria Musterfrau Musterstraße 1, 60311 Frankfurt am Main Tel: 069-123456 Fax: 069-11223344 E-Mail: Musterbau@mm.com</p> <p>Unterschrift: _____</p>



# ANHANG I

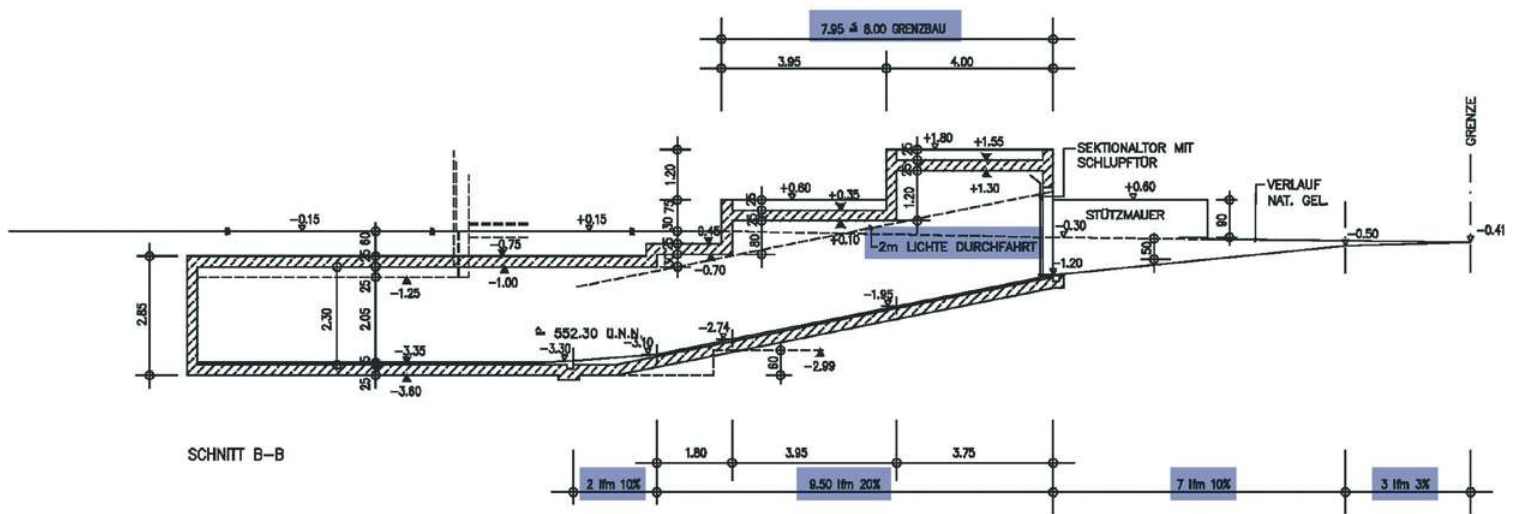

<b>Bauantrag</b>	<b>Bauvorhaben:</b> Errichtung eines Einfamilienwohnhauses mit Garage
<b>Planinhalt:</b> Schnitt B – B <b>Maßstab:</b> 1:100	<b>Baugrundstück:</b> Gemarkung: 1      Flur: 2      Flurstück: 3 Planstraße 4, 60315 Frankfurt am Main
<b>Bauherrschaft:</b> Herr Bernd Baumann und Frau Bianca Baumann Baugasse 1, 60313 Frankfurt am Main Tel: 069-987654 Fax: 069-99008866 E-Mail: Baumanns@bb.com	<b>Entwurfsverfasserin:</b> Dipl.-Ing. Architektin Maria Musterfrau Musterstraße 1, 60311 Frankfurt am Main Tel: 069-123456 Fax: 069-11223344 E-Mail: Musterbau@mm.com Unterschrift: _____

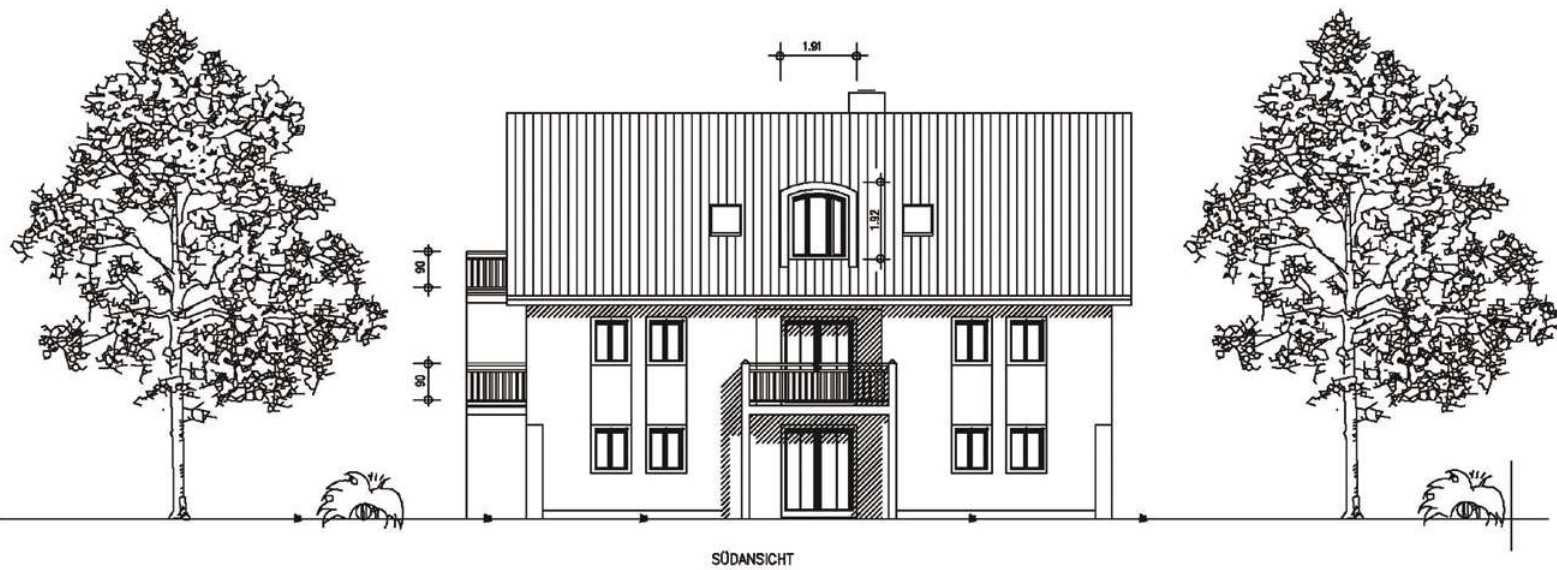

SÜDANSICHT

<b>Bauantrag</b>	<b>Bauvorhaben:</b> Errichtung eines Einfamilienwohnhauses mit Garage
<b>Planinhalt:</b> Südansicht <b>Maßstab:</b> 1:100	<b>Baugrundstück:</b> Gemarkung: 1      Flur: 2      Flurstück: 3 Planstraße 4, 60315 Frankfurt am Main
<b>Bauherrschaft:</b> Herr Bernd Baumann und Frau Bianca Baumann Baugasse 1, 60313 Frankfurt am Main Tel: 069-987654 Fax: 069-99008866 E-Mail: Baumanns@bb.com	<b>Entwurfsverfasserin:</b> Dipl.-Ing. Architektin Maria Musterfrau Musterstraße 1, 60311 Frankfurt am Main Tel: 069-123456 Fax: 069-11223344 E-Mail: Musterbau@mm.com Unterschrift: _____



<b>Bauantrag</b>	<b>Bauvorhaben:</b> Errichtung eines Einfamilienwohnhauses mit Garage
<b>Planinhalt:</b> Westansicht  <b>Maßstab:</b> 1:100	<b>Baugrundstück:</b> Gemarkung: 1      Flur: 2      Flurstück: 3 Planstraße 4, 60315 Frankfurt am Main
<b>Bauherrschaft:</b> Herr Bernd Baumann und Frau Bianca Baumann Baugasse 1, 60313 Frankfurt am Main Tel: 069-987654 Fax: 069-99008866 E-Mail: Baumanns@bb.com	<b>Entwurfsverfasserin:</b> Dipl.-Ing. Architektin Maria Musterfrau Musterstraße 1, 60311 Frankfurt am Main Tel: 069-123456 Fax: 069-11223344 E-Mail: Musterbau@mm.com  Unterschrift: _____